


Rekomendowany zakres instalowania Elastycznej Membrany Hydroizolacyjnej, Systemu Revestech.

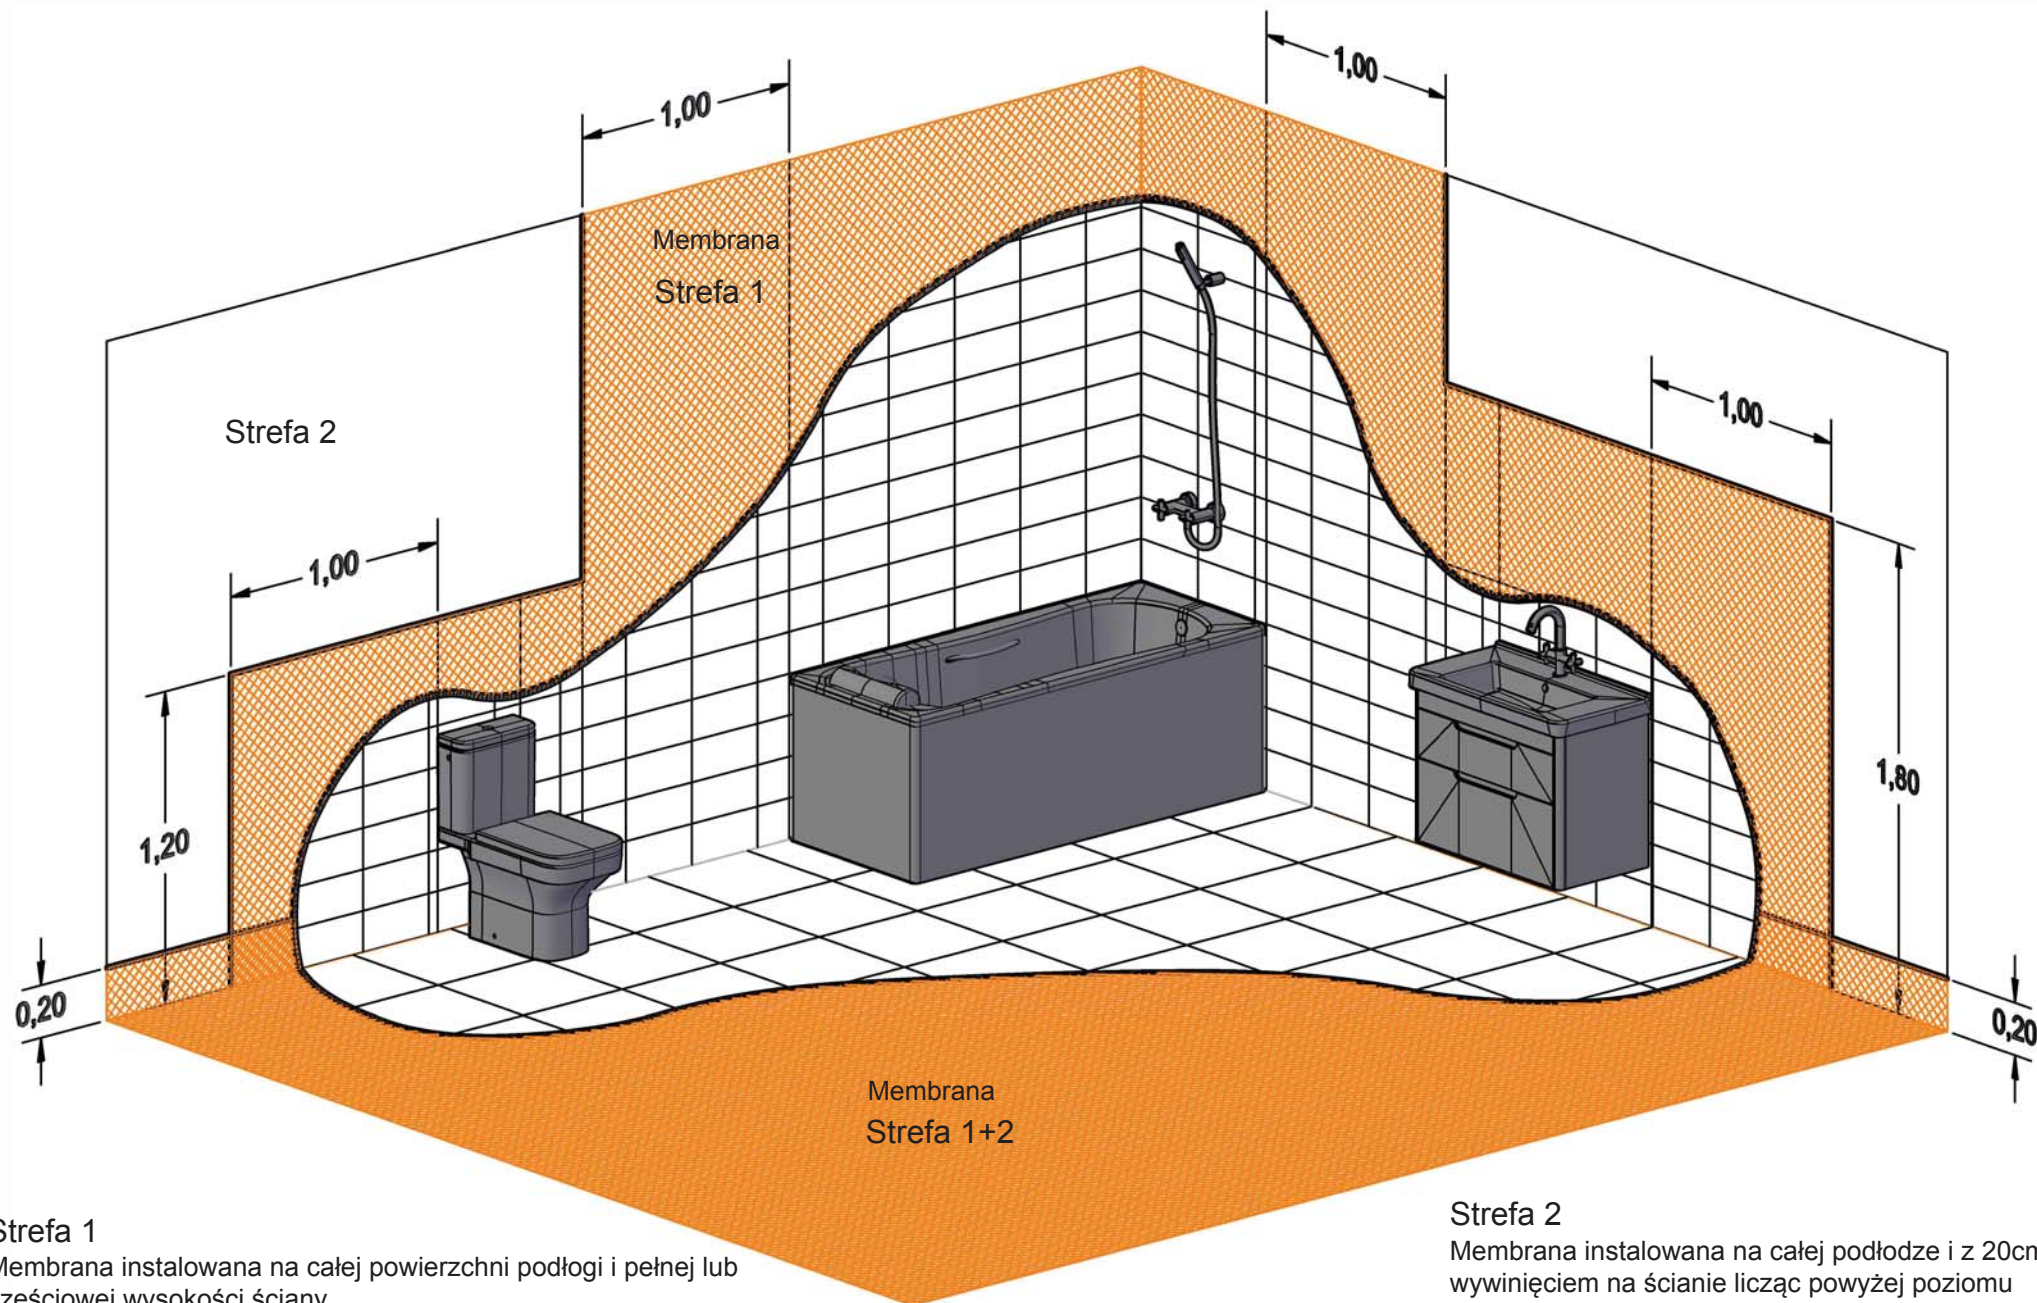

Strefa 1

Membrana instalowana na całej powierzchni podłogi i pełnej lub częściowej wysokości ściany.

Strefa 2

Membrana instalowana na całej podłodze i z 20cm wywinięciem na ścianie licząc powyżej poziomu ukończonej podłogi.